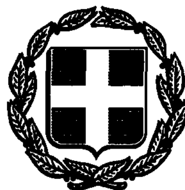


ΕΦΗΜΕΡΙΣ ΤΗΣ ΚΥΒΕΡΝΗΣΕΩΣ
ΤΗΣ ΕΛΛΗΝΙΚΗΣ ΔΗΜΟΚΡΑΤΙΑΣ

ΤΕΥΧΟΣ ΤΕΤΑΡΤΟ Αρ. Φύλλου **1420**

30 Νοεμβρίου 1993

ΠΕΡΙΕΧΟΜΕΝΑ

ΑΝΑΔΑΣΩΣΕΙΣ

ΑΠΟΦΑΣΕΙΣ

Αριθ. 1438 (1)

Κήρυξη αναδασωτέας έκτασης Ε = 8.807 στρεμ. στις θέσεις «Κοκκινόβραχος - Ρέμμα Πλατανιάς Ψηλόρραχη, Κάστρο Πανοπεύς» περιοχής Δαύλειας και Αγ. Βλασίου Ν. Βοιωτίας.

Ο ΝΟΜΑΡΧΗΣ ΒΟΙΩΤΙΑΣ

Έχοντας υπόψη:

1. Τις διατάξεις του άρθρου 117 παράγρ. 3 του Συντάγματος της Χώρας.

2. Τις διατάξεις των άρθρ. 41 παράγρ. 1 και 38 παράγρ. 1 του Ν. 998/79 «περί προστασίας των δασών κ.τ.λ.».

3. Τις σχετικές δ/ξεις των Π.Δ. «περί μεταβίβασης αρμοδιοτήτων Υπ. Γεωργίας».

4. Τις αριθμ. 160417/1180/8.7.80 και 182447/3049/24.9.80 δ/γές Υπ. Γεωργίας.

5. Την αριθμ. 2039/23.9.93 πρόταση του Δασαρχείου Λιβαδειάς για κήρυξη ως αναδασωτέας της αναφερομένης στο θέμα έκτασης που καλυπτόταν από δασική βλάστηση (αείφυλλα - πλατύφυλλα) πουρνάρι, αριά, σχίνο κουμαριά κ.τ.λ.) και κάηκε την 11η και 12η Σεπτεμβρίου 1993.

6. Την ανάγκη προστασίας της έκτασης και επανεγκατάστασης της δασικής βλάστησης, αποφασίζουμε:

Κηρύσσουμε αναδασωτέα με σκοπό τη διατήρηση του δασικού χαρακτήρα, την προστασία και αποκατάσταση της δασικής βλάστησης με φυσική αναγέννηση, τη δημόσια δασική έκταση Ε = 8.807 στρεμ., που κάηκε την 11η και 12η Σεπτεμβρίου 1993 και βρίσκεται στις θέσεις «Κοκκινόβραχος, Ρέμμα Πλατανιάς, Ψηλόρραχη, Κάστρο Πανοπεύς» περιοχής Δαύλειας και Αγ. Βλασίου Ν. Βοιωτίας και προσδιορίζεται με τα διαγραμμισμένα τμήματα 1, 2 και 3 όπως αυτά φαίνονται στο συνημμένο απόσπασμα χάρτη κλίμ. 1:50.000, που αποτελεί αναπόσπαστο μέρος της απόφασης αυτής και έχει όρια:

Το τμήμα 1

Ανατολικά: Από ρέμμα Μπακαΐικα και προς Βορρά τη γραμμή διαχωρισμού των γεωργικών εκτάσεων από τις δασικές μέχρι του οικισμού Αγ. Βλάσιος.

Δυτικά: Με γραμμή διαχωρισμού γεωργοδενδροκομικών εκτάσεων από τις δασικές παρά το αντλιοστάσιο Δαύλειας και βράχο πάνω από το αντλιοστάσιο.

Βόρεια: Με υδροκρίτη «Κοκκινόβραχου» μέχρι ποιμνιοστάσιο Κοντογιάννη. Συνέχεια από τον αγροτικό δρόμο έμπροσθεν ποιμνιοστασίου Κοντογιάννη ακολουθεί Β.Α. κατεύθυνση, ρέμμα και παλαιό μονοπάτι μέχρι συναντήσεως των ελαιοκομικών εκτάσεων κατοίκων Αγ. Βλασίου. Από κει στρέφει προς Ανατολάς ακολουθώντας τη γραμμή διαχωρισμού των γεωργοδενδροκομικών εκτάσεων από τις δασικές μέχρι τον οικισμό Αγ. Βλασίου.

Νότια: Με υδροκρίτη που ορίζεται από βραχώδες ύψωμα (300 μ.) πάνω από το σημείο εκδήλωσης της πυρκαγιάς και του τριγωνομετρικού 462. Από κει κατέρχεται το ρέμμα Μπακαΐικα μέχρι του σημείου έναρξης.

Το τμήμα 2 και 3

Γύρωθεν με γεωργοδενδροκομικές εκτάσεις κατοίκων Αγ. Βλασίου και δημόσιες δασικές εκτάσεις.


Η απόφαση αυτή να δημοσιευθεί στην Εφημερίδα της Κυβερνήσεως.

Λιβαδειά, 11 Νοεμβρίου 1993

Ο Νομάρχης

ΣΠ. ΚΩΤΣΙΑΣ

ΑΠΟΣΠΑΣΜΑ ΧΑΡΤΟΥ
ΚΛ: 1: 50.000
ΝΟΜΟΣ: ΒΟΙΩΤΙΑΣ.
ΕΠΑΡΧΙΑ: ΛΙΒΑΔΕΙΑΣ.
ΚΟΙΝΟΤΗΣ: ΔΑΥΛΕΙΑΣ - ΑΓ. ΒΛΑΣΙΟΥ.
ΘΕΣΗ: ΚΟΚΚΙΝΟΒΡΑΧΟΣ.
1-2-3 = ΚΛΕΙΣΑ ΔΑΣ. ΕΚΤΑΣΗ.

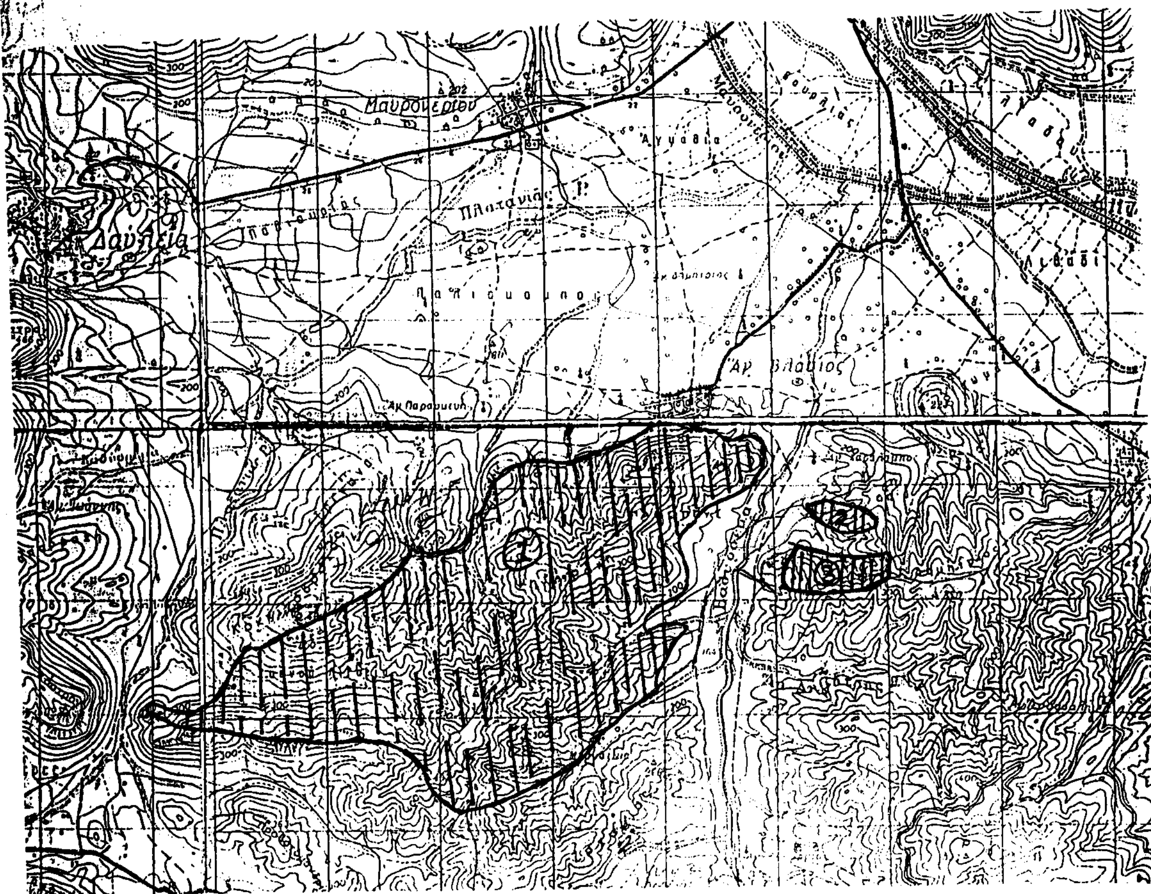

ΛΙΒΑΔΕΙΑ 23-9-93
Ο Συντάξας
Ιωάννης Γρίβας
Δασολόγος

ΛΙΒΑΔΕΙΑ 23-9-93
Ο Δασάρχης
Χαρ. Θεοχάρης
Δασολόγος - Τμ. Α'

ΘΕΩΡΗΘΗΚΕ
Λιβαδειά 11-11-93
Ο Νομάρχης
Σπ. Κώτσιας

Αριθ. 1557 (2)

Κήρυξη αναδασωτέας έκτασης Ε = 4,680 στρ. στη θέση «Βουναλάκια» περιφ. Μαυρομάτιου Ν. Βοιωτίας.

Ο ΝΟΜΑΡΧΗΣ ΒΟΙΩΤΙΑΣ

Έχοντας υπόψη:

1. Τις διατάξεις του άρθρου 117 παράγρ. 3 του Συντάγματος της Χώρας.

2. Τις διατάξεις των άρθρ. 41 παρ. 1 και 38 παρ. 1 του Ν. 998/79 «περί προστασίας των δασών κ.λπ.».

3. Τις σχετικές δ/ξεις των Π.Δ. «περί μεταβίβασης αρμοδιοτήτων του Υπ. Γεωργίας κ.λπ.».

4. Τις αριθμ. 160417/1180/8.7.80 και 182447/3049/24.9.80 διαταγές του Υπ. Γεωργίας.

5. Την αριθ. 3666/20.10.93 πρόταση του Δασαρχείου Θηβών για κήρυξη ως αναδασωτέας της αναφερομένης στο θέμα έκτασης που καλυπτόταν από δασική βλάστηση – πουρνάρια – και καταστράφηκε από πυρκαϊά στις 10.10.1993.

6. Την ανάγκη προστασίας της έκτασης και επανεγκατάστασης της δασικής βλάστησης, αποφασίζουμε:

Κηρύσσουμε αναδασωτέα με σκοπό τη διατήρηση του δασικού χαρακτήρα, την προστασία και αποκατάσταση της δασικής βλάστησης με φυσική αναγέννηση, τη δημόσια δασική έκταση Ε = 4,680 στρεμ. που κάηκε στις 10.10.1993 και βρίσκεται στη θέση «Βουναλάκια» περιφέρειας Κοιν. Μαυρομματίου, προσδιορίζεται δε από τα στοιχεία Α – Β – Γ – Δ – Ε – Ζ – Η – Θ – Ι – Κ και γραμμοσκιάς όπως φαίνεται στο συνημμένο απόσπασμα χάρτου με κλίμακα 1:5.000, που αποτελεί αναπόσπαστο μέρος της απόφασης αυτής και έχει όρια:

Βόρεια: Δημόσια δασική έκταση και δρόμο.

Νότια: Δασικό δρόμο.

Ανατολικά: Αγροτική έκταση.


Δυτικά: Δημόσια δασική έκταση.

Η απόφαση αυτή να δημοσιευθεί στην Εφημερίδα της Κυβερνήσεως.

Λιβαδειά, 11 Νοεμβρίου 1993

Ο Νομάρχης

ΣΠ. ΚΩΤΣΙΑΣ

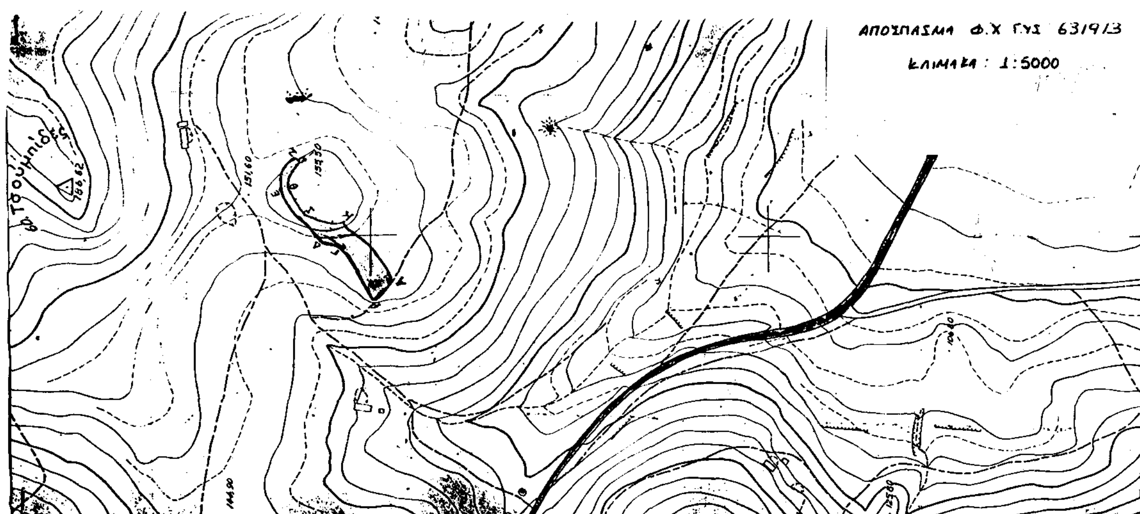



ΑΠΟΣΠΑΣΜΑ ΧΑΡΤΟΥ

Περιοχής θέσεως Βουναλάκια

Περιφερείας Κοινότητας Μαυρομματίου

που κάηκε στις 10-10-93 και προτείνεται να κηρυχθεί αναδασωτέα.

ΚΛΙΜΑΚΑ 1: 5000

Δημόσια δασική έκταση εμβαδού 4,68 στρεμ.

Θήβαι 20-10-1993

Ο Συντάξας

ΘΕΩΡΗΘΗΚΕ

Ο Δασάρχης

Αριθ. 3749 (3)

Κήρυξη αναδασωτέας έκτασης 73 στρεμ. στη θέση Παλιοχώρια περιφέρειας Καρυάς Δήμου Καμ. Βούρλων Ν. Φθ/δος.

Ο ΝΟΜΑΡΧΗΣ ΦΘΙΩΤΙΔΟΣ

Έχοντας υπόψη:

1. Τις διατάξεις του Ν. 3200/55 περί διοικητικής αποκεντρώσεως, όπως τροποποιήθηκε και συμπληρώθηκε μεταγενέστερα με το Ν.Δ. 532/70.

2. Τις διατάξεις του άρθρου 117 παρ. 3 του Συντάγματος.

3. Τις διατάξεις του Ν. 998/79 «περί προστασίας των Δασών κ.λπ.» και ειδικότερα:

α) του άρθρου 41 παρ. 1, β) του άρθρου 38 παρ. 1.

4. Τις διαταγές του Υπουργείου Γεωργίας:

α) 160417/1180/8.7.80, β) 182447/3049/24.9.80.

5. Την 3283/8.11.93 πρόταση του Δασαρχείου Αταλάντης, με την οποία προτείνεται η κήρυξη της έκτασης που αναφέρεται στο θέμα ως αναδασωτέας.

6. Την 22961/85 απόφαση του Νομάρχη Φθιώτιδος «πεi παραχώρησης αρμοδιοτήτων», αποφασίζουμε:

Κηρύσσουμε αναδασωτέα με σκοπό την επαναδημιουργία της δασικής βλαστήσεως που καταστράφηκε από πυρκαγιά την 15.10.93 και θα επιτευχθεί με φυσική αναγέννηση και τη διατήρηση του χαρακτήρα της δασικής έκτασης, ώστε να αποκλειστεί η διάθεση αυτής για άλλο σκοπό, τη δημόσια δασική έκταση εμβαδού 73 στρέμματα που βρίσκεται στη θέση Παλιοχώρια, περιφέρειας Καρυάς του Δήμου Καμ. Βούρλων και προσδιορίζεται από τα στοιχεία 1 – 2 – 3 – 4 – 5 – 6 – 7 – 8 – 9 – 10 – 11 – 12 – 13 – 14 – 15 – 16 – 17 – 1 και έχει όρια:

Ανατολικά: Με γεωργικές καλλιέργειες.

Δυτικά: Με αγροτικό δρόμο και πέραν αυτού με δημόσια δασική έκταση.

Βόρεια: Με γεωργικές καλλιέργειες.


Νότια: Με δημόσια δασική έκταση.

όπως φαίνεται στο συνημμένο διάγραμμα που αποτελεί αναπόσπαστο μέρος της απόφασης αυτής.

Η απόφαση αυτή να δημοσιευθεί στην Εφημερίδα της Κυβερνήσεως.

Λαμία, 15 Νοεμβρίου 1993

Με εντολή Νομάρχη
Ο Διευθυντής Δασών
ΔΗΜ. ΤΣΟΥΤΣΟΣ

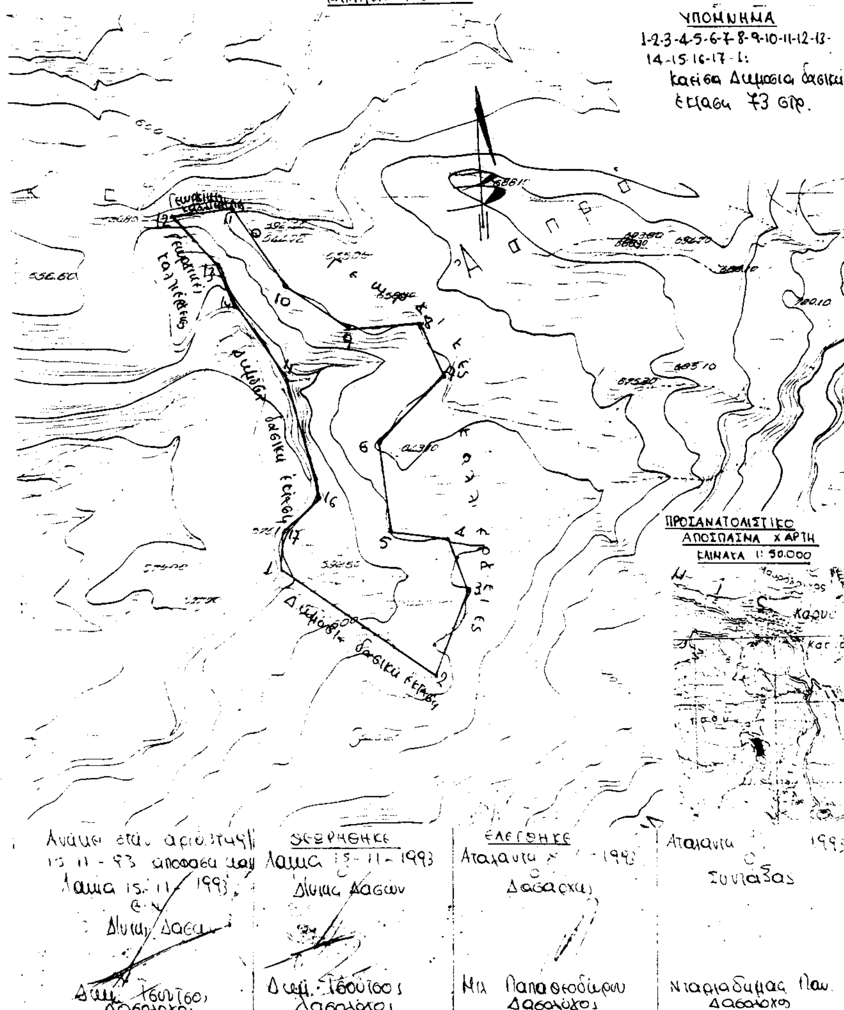

ΠΟΛΕΟΔΟΜΙΑ

ΑΠΟΦΑΣΕΙΣ

Αριθ. ΔΠ/ΠΜ/41193/1256 (σχ. 47400/1598) (4)

Τροποποίηση του ρυμοτομικού σχεδίου των Μετεώρων του Δήμου Πολίχνης, νομού Θεσσαλονίκης, στον χώρο που περιβάλλεται από την οδό Δασυλίου και τα ΟΤ 938 – Γ. 246 – Γ. 244 – Γ. 250 (όπως αριθμήθηκαν με το Π.Δ. της 26.8/25.9.86).

Ο ΝΟΜΑΡΧΗΣ ΘΕΣΣΑΛΟΝΙΚΗΣ

Έχοντας υπόψη:

1. Τις διατάξεις του Ν.Δ. της 17.7.23 «περί σχεδίων πόλεων κ.λπ.» (ΦΕΚ 228) και ιδίως των κεφαλαίων Α και Β και των άρθρων 70 και 85Α.

2. Τις διατάξεις του άρθρου 1 του Π.Δ. 183/85 «έγκριση τροποποιήσεων σχεδίων πόλεων και καθορισμός όρων και περιορισμών δόμησης από τους Νομάρχες» (ΦΕΚ 70 Α'), το οποίο εκδόθηκε μετά τον Α.Ν. 314/68, το Ν.Δ. 1018/71 και τους Ν. 1337/83, Ν. 1512/85, Ν. 1577/85.

3. Το Π.Δ. 28/93 «καθορισμός αρμοδιοτήτων που διατηρούνται από τον Υπουργό και τις περιφερειακές υπηρεσίες διανομαρχιακού επιπέδου του Υπουργείου ΠΕ.ΧΩ.Δ.Ε.» (ΦΕΚ 9Α').

4. Τις με αριθμούς 119/93 και 163/93 αποφάσεις του Δημοτικού Συμβουλίου Πολίχνης.

5. Την με αριθμό 832/93 πράξη του Συμβουλίου Χωροταξίας Οικισμού και Περιβάλλοντος Ν. Θεσσαλονίκης μετά την σχετική από 9.9.93 εισήγηση του Τμήματος Πολ/κών Μελετών της Δ/νσης Πολεοδομίας.

6. Τις διατάξεις του Πολεοδομικού Κανονισμού που επιβλήθηκαν με το Π.Δ. της 26.8/25.9.86 (ΦΕΚ 733 Δ') όπως αυτές τροποποιήθηκαν με την ΔΠ/ΠΜ/21743/671/31.3.89 απόφαση Νομάρχη Θεσσαλονίκης (ΦΕΚ 260 Δ' της 9.5.89), αποφασίζουμε:

Άρθρο 1 (ρυθμίσεις)

1. Εγκρίνεται τροποποίηση του ρυμοτομικού σχεδίου της περιοχής Μετεώρων του Δήμου Πολίχνης με τη δημιουργία δύο νέων οικοδομικών τετραγώνων και διαμόρφωση μεταξύ τους οδού πλάτους 8.0 μ. σε τμήμα του κοινόχρηστου χώρου που το ισχύον ρ. σχέδιο προβλέπει μεταξύ της οδού Δασυλίου και των Ο.Τ. 938 – Γ. 246 – Γ. 244 – Γ. 250, όπως αυτή εικονίζεται στο διάγραμμα κλίμακας 1:500 που θεωρήθηκε από την Προϊσταμένη της Δ/νσης Πολεοδομίας και συνοδεύει την παρούσα.

2. Στα δημιουργούμενα οικοδομικά τετράγωνα επιβάλλονται οι ακόλουθοι όροι και περιορισμοί δόμησης:

α. Σε πρόσωπα των δημιουργουμένων Ο.Τ. επιβάλλεται η τήρηση προκηπίου πλάτους τριών (3) και δύο (2) μέτρων όπως εικονίζεται στο ίδιο πιο πάνω διάγραμμα.

β. Επιτρέπονται οι χρήσεις «αμιγούς κατοικίας» όπως αυτές καθορίζονται από το Π.Δ. της 23.2/6.3.87 «κατηγορίες και περιεχόμενο χρήσεων γης» (ΦΕΚ 166 Δ').

γ. Όροι αρτιότητας

γ.1. Ελάχιστο πρόσωπο δέκα (10) μ. και ελάχιστο εμβαδό τριακόσια πενήντα (350) τετρ. μέτρα.

γ.2. Κατά παρέκκλιση θεωρούνται άρτια και οικοδομήσιμα οικόπεδα που στις 25.9.86 είχαν ελάχιστο πρόσωπο πέντε (5) μέτρα και ελάχιστο εμβαδό ογδόντα (80) τετρ. μέτρα.

γ.3. Επιπλέον τα οικόπεδα θεωρούνται άρτια και οικοδομήσιμα εφόσον μέσα σ' αυτά εγγράφεται κάτοψη κτιρίου με ελάχιστη επιφάνεια πενήντα (50) τετρ. μέτρα και ελάχιστες πλευρές πέντε (5) μέτρα.

δ. Συντελεστής δόμησης οκτώ δέκατα (0,80).

ε. Κατά παρέκκλιση να ισχύει συντ. δόμησης δύο και σαράντα εκατοστά (2,40) σε οικόπεδα με εμβαδό μικρότερο των εκατόν πενήντα (150) τετρ. μέτρων εφόσον η συνολική επιφάνεια των ορόφων δεν υπερβαίνει τα εκατόν είκοσι (120) τετρ. μέτρα και με την προϋπόθεση ότι τα οικόπεδα έχουν προκύψει από κατάτμηση μέχρι τις 10.3.82 και έχουν αφαιρεθεί τα τυχόν ρυμοτομούμενα τμήματά τους.

στ. Μέγιστο ποσοστό κάλυψης εβδομήντα εκατοστά (70%).

ζ. Μέγιστο ύψος των κτιρίων επτάμισυ (7,50) μέτρα.

η. Σε περίπτωση εφαρμογής των ειδικών ρυθμίσεων του εδαφίου «ε» το μέγιστο ύψος των κτιρίων μπορεί να αυξηθεί σε δέκα μέτρα και πενήντα εκατοστά (10,50).

θ. Σε περίπτωση κατασκευής στο ισόγειο καταστήματος με ανοικτό εξώστη ή υπερύψωσης του κτιρίου σε υποστυλώματα (PILOTIS) το μέγιστο ύψος τους μπορεί να αυξηθεί σε εννέα (9,0) μέτρα.

ι. Πάνω από το μέγιστο ύψος των κτιρίων επιτρέπεται κατασκευή στέγης με κλίση το πολύ 30% και μέγιστο ύψος μέχρι δύο (2) μέτρα.

Άρθρο 2 (δαπάνη)

Από τις κανονιστικού χαρακτήρα διατάξεις της παρούσης δεν προκαλείται δαπάνη σε βάρος του κρατικού προϋπολογισμού ή του προϋπολογισμού του Δήμου Πολίχνης.

Άρθρο 3 (ισχύς)

1. Η παρούσα, μαζί με το διάγραμμα που τη συνοδεύει, να δημοσιευθεί στην Εφημερίδα της Κυβερνήσεως (Ν.Δ. 1018/1971).

2. Η ισχύς της παρούσης να αρχίσει από τη δημοσίευσή της στην Εφημερίδα της Κυβερνήσεως.

Θεσσαλονίκη, 22 Νοεμβρίου 1993

Ο Νομάρχης


Κ. ΠΑΠΑΔΟΠΟΥΛΟΣ

ΔΗΜΟΣ ΠΟΛΙΧΝΗΣ - ΝΟΜΑΡΧΙΑ ΘΕΣ-ΝΙΚΗΣ

ΚΛΙΜΑΞ 1:500

ΤΡΟΠΟΠΟΙΗΣΗ ΡΥΜΟΤΟΜΙΚΟΥ ΣΧΕΔΙΟΥ ΣΤΟ Ο.Τ.

L =
M =

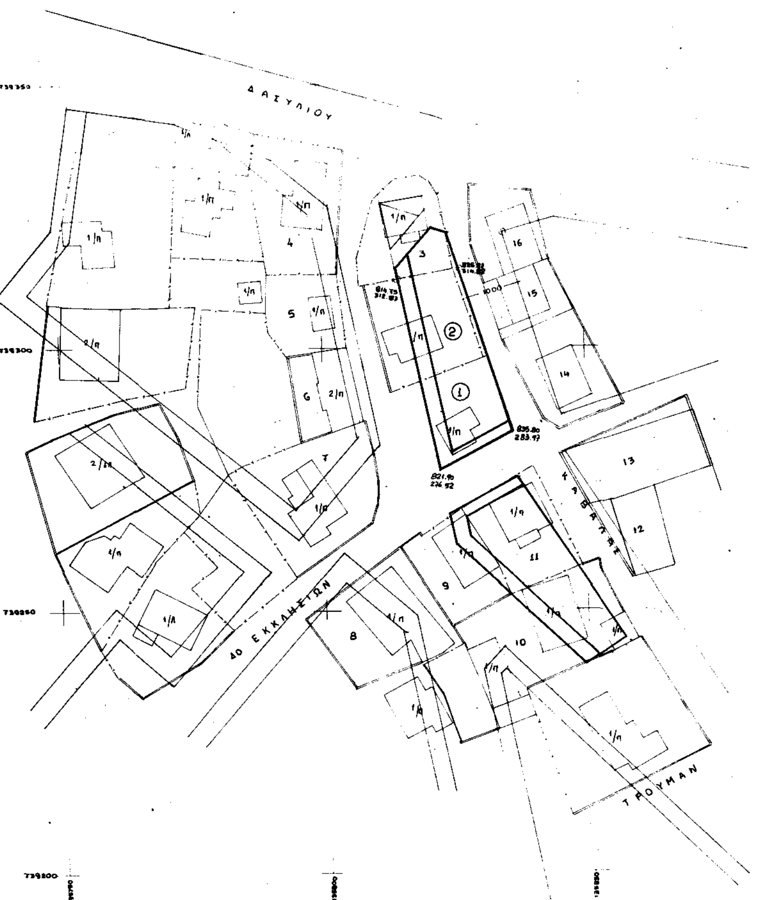

ΚΤΗΜΑΤΟΛΟΓΙΚΟΣ ΠΙΝΑΚΑΣ

1) Ιερεας Τσερβενης Βασίλειος
2) Δημος Πολίχνης Κουνατίδης Δαμιανός
3) " " Τανταμούζης Κων/νος
4) " " Αθανασιάδης Σπυρίδων
5) " " Μαντζουίδης Βασίλειος
6) Κεχαγιας Αθανασιος
7) Φουρμιώτης Απόστολος
8) Αγγελόπουλος Θεόδωρος
9) Πιρμας Χρήστος
10) Λαζαρίδης Θεόδωρος
11) Φούρας Βασίλειος
12) Καραμπίνας Γεώργιος
13) Παπαδόπουλος Θωμάς
14) Δοσας Ιωάννης
15) Χασαυτσης Νικόλαος
16) Ανδρονίδης Σαράντης

ΝΟΜΑΡΧΙΑ [illegible]
ΔΙΕΥΘΥΝΣΗ [illegible]
ΤΜΗΜΑ ΠΟΛΕΟΔ. ΜΕΛΕΤΩΝ

Συνοδεύει την ΔΠ ΠΑ 61193/1956 .... [illegible]
[illegible] Θεσσαλονίκης .... Τροποποίηση του ρυμοτομικού σχεδίου των Μετεώρων του Δήμου Πολίχνης νομού Θεσσαλονίκης και χωρίς που περιβάλλεται από την οδό Ασυλίου και τα Ο.Τ. 938 - Γ.246 - Γ.244 - Γ.250 (όπως ορθά [illegible] με το ΔΑ από 26.8 / 25.9.86)

Θεσσαλονίκη 19
Ο ΔΙΕΥΘΥΝΤΗΣ

Αικατερίνη Θόμελη
Αρχιτέκτων [illegible]

Αριθ. ΤΠ. 8252 (5)

Τροποποίηση ρυμοτομικού σχεδίου Λαμίας παρά την οδό Αλκιβιάδου και αφορά την επαναφορά της οικοδομικής γραμμής στην αρχική της θέση και τη δημιουργία πρασιάς η οποία εν συνεχεία θα αφεθεί ως πεζόδρομος.

Ο ΝΟΜΑΡΧΗΣ ΦΘΙΩΤΙΔΑΣ

Έχοντας υπόψη:

1. Τις διατάξεις του από 17.7.1923 Ν.Δ. «περί σχεδίων πόλεων και κωμών του Κράτους», όπως τροποποιήθηκε και συμπληρώθηκε μεταγενέστερα.

2. Τις διατάξεις του Ν. 3200/55 «περί διοικητικής αποκεντρώσεως», όπως τροποποιήθηκαν και συμπληρώθηκαν.

3. Τις διατάξεις του Α.Ν. 314/68, όπως τροποποιήθηκαν και συμπληρώθηκαν με το Ν.Δ. 1018/71.

4. Την αριθ. 62616/2657/18.9.85 (ΦΕΚ 702 Β' 1985) κοινή απόφαση Υπουργών «περί αρμοδιότητας Νομαρχών κ.λπ.».

5. Το αριθ. 183/1986 Π.Δ. (ΦΕΚ 70 Α') 5.6.1986 «αρμοδιότητες Νομαρχών κ.λπ.».

6. Την αριθ. ΤΠ 625/22.1.93 (ΦΕΚ 272 Δ'/23.3.93) απόφαση τροποποίησης ρυμοτομικού σχεδίου στην παραπάνω θέση.

7. Τις αριθ. 124/13.5.93 και 189/19.7.93 αποφάσεις του Δημοτικού Συμβουλίου του Δήμου Λαμιέων.

8. Την αριθ. ΤΠ 7088/28.9.93 εισήγηση του Τμήματος Πολ/μίας και Πολ/κών Εφαρμογών στο ΣΧΟΠ Ν. Φθιώτιδας.

9. Την αριθ. 167/4.10.93 (πρακτ. 20/93 – θέμα 9ον) γνωμοδότηση του Συμβουλίου Χ.Ο.Π. Ν. Φθιώτιδας.

10. Το αριθ. 13662/24.8.93 έγγραφο του Δήμου Λαμιέων σχετικά με κάλυψη δαπάνης, αποφασίζουμε:

Εγκρίνουμε την τροποποίηση του ρυμοτομικού σχεδίου Λαμίας παρά την οδό Αλκιβιάδου η οποία συνίσταται στην επαναφορά της οικοδομικής γραμμής στην αρχική της θέση – όπως καθόριζε το παλαιό σχέδιο του 1939 – τη δημιουργία πρασιάς πλάτους τριών (3,00) μέτρων έμπροσθεν των ιδιοκτησιών των Ευαγ. Ραπτοπούλου – Παρ. Κυριαζή – Ηρ. Ραπτοπούλου – Ηρ. Πετσάλα – Δεσπ. Ραπτοπούλου – Δημ. Πανέτσου – Ζωής Πετσάλα, η οποία σύμφωνα με δηλώσεις των εν συνεχεία θα αφεθεί ως πεζόδρομος.

Κάλυψη δαπάνης: Η παραπάνω κανονιστική πράξη προκαλεί δαπάνη σε βάρος του προϋπολογισμού του Δήμου Λαμιέων το ύψος της οποίας δεν μπορεί να προσδιορισθεί.

Η απόφαση αυτή να δημοσιευθεί στην Εφημερίδα της Κυβερνήσεως.

Λαμία, 17 Νοεμβρίου 1993


Ο Νομάρχης
ΧΡΗΣΤ. ΘΕΟΔΩΡΟΥ


ΠΡΟΤΑΣΗ ΤΡΟΠΟΠΟΙΗΣΗΣ ΣΧΕΔΙΟΥ ΠΟΛΕΩΣ
ΛΑΜΙΑΣ ΓΙΑ ΤΗΝ ΔΗΜΙΟΥΡΓΙΑ ΠΡΑΣΙΑΣ &
ΠΑΡΑΧΩΡΗΘΗΣΗΣ ΣΕ ΚΟΙΝΟΧΡΗΣΤΟ ΔΙΚΤΥΟ
ΠΕΖΟΔΡΟΜΩΝ

ΚΛ. 1:500

■ ΔΙΚΤΥΟ ΚΟΙΝΟΧΡΗΣΤΩΝ ΠΕΖΟΔΡΟΜΩΝ

ΕΜΒΑΔΟΝ ΠΕΖΟΔΡΟΜΩΝ Ε=(2550+2500+300)×1/2 = 7580 μ²
ΠΡΟΣΑΥΞΗΣΗ ΣΔ.: 1/2 × 2.60×7580 = 9855 μ²

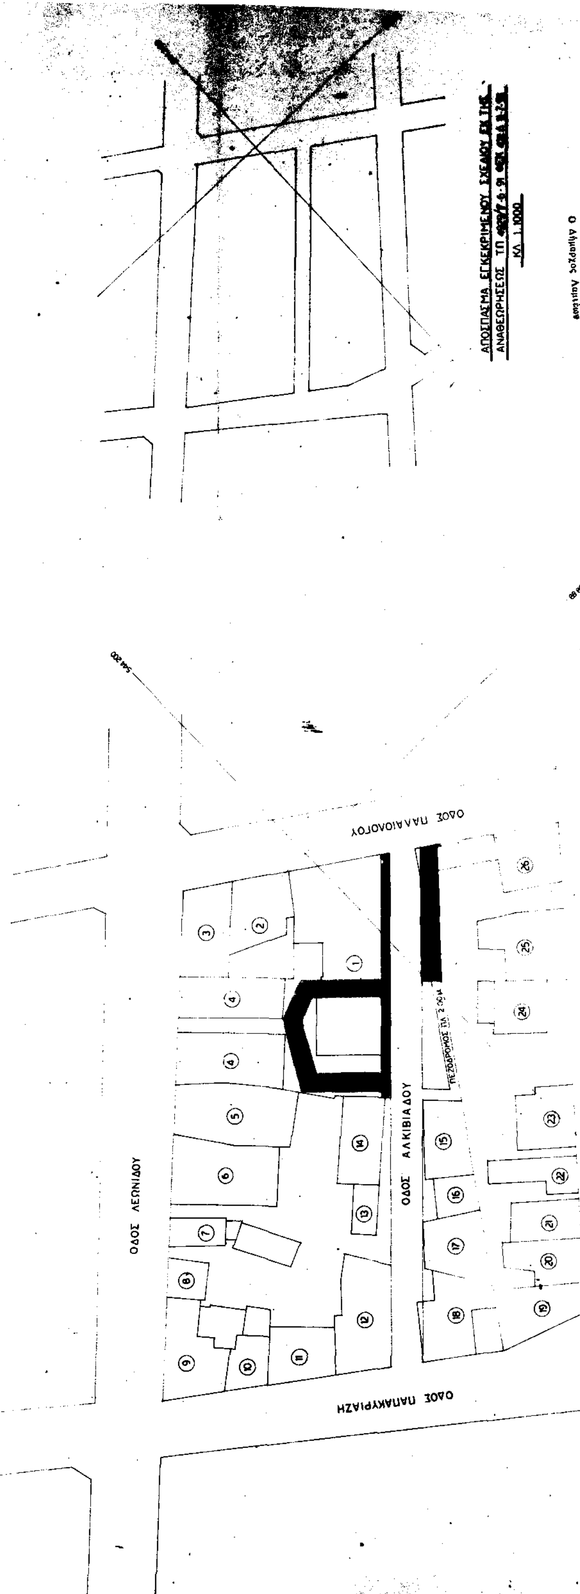

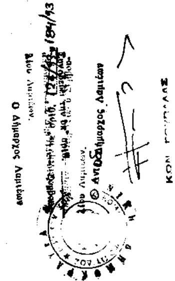

ΛΑΜΙΑ ΑΠΡΙΛΙΟΣ 1993

Ο ΜΗΧΑΝΙΚΟΣ

Προτεινόμενο

